

23

MĚSTSKÝ ÚŘAD SOKOLOV
Rokycanova 1929, 356 01 Sokolov
Odbor dopravy

ČÍSLO SPISU: MUSO/47667/2026/OD/BANA
INTERNÍ OZNAČENÍ: OD-3085/2026
VYŘIZUJE: Bc. Barbora Hedvika Navrátilová
TEL.: +420 354 228 227
E-MAIL: barbora.navratilova@mu-sokolov.cz

DATUM: 13.5.2026

VEŘEJNÁ VYHLÁŠKA

**opatření obecné povahy
stanovení přechodné úpravy provozu na pozemních komunikacích**

Městský úřad Sokolov, odbor dopravy, jako příslušný správní úřad ve smyslu § 124 odst. 6 zákona č. 361/2000 Sb., o provozu na pozemních komunikacích, ve znění pozdějších předpisů, (dále jen „zákon o silničním provozu“) na základě podané žádosti, po předchozím vyjádření Policie České republiky Krajského ředitelství policie Karlovarského kraje dopravní inspektorát Sokolov a v souladu s ustanovením § 173 zákona č. 500/2004 Sb., správní řád ve znění pozdějších předpisů (dále jen „správní řád“) **stanovuje** opatřením obecné povahy

přechodnou úpravu provozu na pozemních komunikacích

podle § 77 odst. 1 písm. c) a odst. 5, zákona o silničním provozu, na základě podané žádosti firmou Václav Vaidiš - Elektromontáže s.r.o., IČO: 26382300, Sedlec 199, Karlovy Vary, 360 10 Karlovy Vary 10 ze dne 6.5.2026 a po předchozím vyjádření Policie České republiky, Krajského ředitelství policie Karlovarského kraje, DI Sokolov, čj. KRPK-16109-2/ČJ-2026-190906 ze dne 20.2.2026 na p.p.č. 644/2 na místní komunikaci v ul. Šachetní v Královském Poříčí.

Důvod: Uložení kabelu NN

Stanovená úprava provozu je vázána na následující podmínky:

- umístění přechodného dopravního značení bude provedeno dle ověřené a schválené situace, která je nedílnou součástí tohoto opatření obecné povahy,
- **termín od 8.6. 2026 do 12.6. 2026,**
- za údržbu a náležitý stav dopravního značení odpovídá žadatel,
- dopravní značky budou svým provedením a umístěním odpovídat příslušným ČSN a TP, budou umístěny na dobu nezbytně nutnou a po skončení prací budou neprodleně odstraněny, v případě potřeby zneplatněny pootočením a umístěním mimo těleso vozovky,
- pracovní místo bude označeno v souladu s TP 66, výkopy budou zajištěny proti pádu osob v souladu s čl. 4.5 TP 66,
- za snížené viditelnosti budou k dopravnímu značení a dopravnímu zařízení doplněna výstražná světla S7, vozidla stavby budou stát v záboru za dopravním značením Z 4a, Z 4b,
- budou – li probíhat práce v blízkosti křižovatky, je nutno na ně upozornit i na ostatních přilehlých komunikacích, minimálně dopravním značením A 15 + E 7b,
- stanovení přechodné úpravy provozu nenahrazuje povolení, stanovisko, posouzení, případně jiné opatření dotčeného správního úřadu vyžadované zvláštními předpisy.

Odůvodnění

Dne 6.5.2026 byla podána žádost firmou Václav Vaidiš - Elektromontáže s.r.o., IČO: 26382300, Sedlec 199, Karlovy Vary, 360 10 Karlovy Vary 10, o stanovení přechodné úpravy provozu na p.p.č. 644/2 na místní komunikaci v ul. Šachetní v Královském Poříčí. K žádosti bylo doloženo písemné vyjádření a situace odsouhlasená a ověřená Policií České republiky Krajské ředitelství policie Karlovarského kraje, Dopravní inspektorát Sokolov pod čj. KRPK-16109-2/ČJ-2026-190906 ze dne 20.2.2026. Přechodné dopravní značení bude osazeno z důvodu omezení obecného užívání komunikace pro provedení uložení kabelu NN.

V souladu s ustanovením § 77 odst. 5 zákona o silničním provozu příslušný správní úřad nedoručuje návrh opatření obecné povahy a nevyzývá dotčené osoby k podávání připomínek nebo námitek.

Poučení

Opatření obecné povahy **nabývá účinnosti pátým dnem** po dni vyvěšení veřejné vyhlášky ustanovení § 77 odst. 5, zákona o silničním provozu.

Dle ustanovení § 173 odst. 2 správního řádu nelze proti opatření obecné povahy podat opravný prostředek.

Obec Královské Poříčí - k vyvěšení na úřední desce obce v souladu s § 172 odst. 1 správního řádu na dobu 15 dnů

Sokolov dne 13.5.2026

„otisk úředního razítka“

Bc. Barbora Hedvika Navrátilová
oprávněná úřední osoba

elektronicky podepsáno

Příloha:
Situace dopravního značení

Vyvěšeno dne: 13.5.2026

Obec Královské Poříčí
Lázeňská 114
357 41 Královské Poříčí
IČO: 00259420
DIČ: CZ00259420

Sejmuto dne:

Rozdělovník:

Účastník řízení:

Václav Vaidiš - Elektromontáže s.r.o., Sedlec 199, Karlovy Vary, 360 10 Karlovy Vary 10, DS: ksa9kdg


Dotčený orgán:

Krajské ředitelství policie Karlovarského kraje, Závodní 386/100, Dvory, 360 06 Karlovy Vary 6, DS: upshp5u


Ostatní:

Obec Královské Poříčí, Lázeňská 114, Královské Poříčí, 356 01 Sokolov 1, DS: ya3b6jb

V elektronické podobě je opatření obecné povahy zveřejněno na elektronické vývěsce Města Sokolov, na adrese: www.sokolov.cz

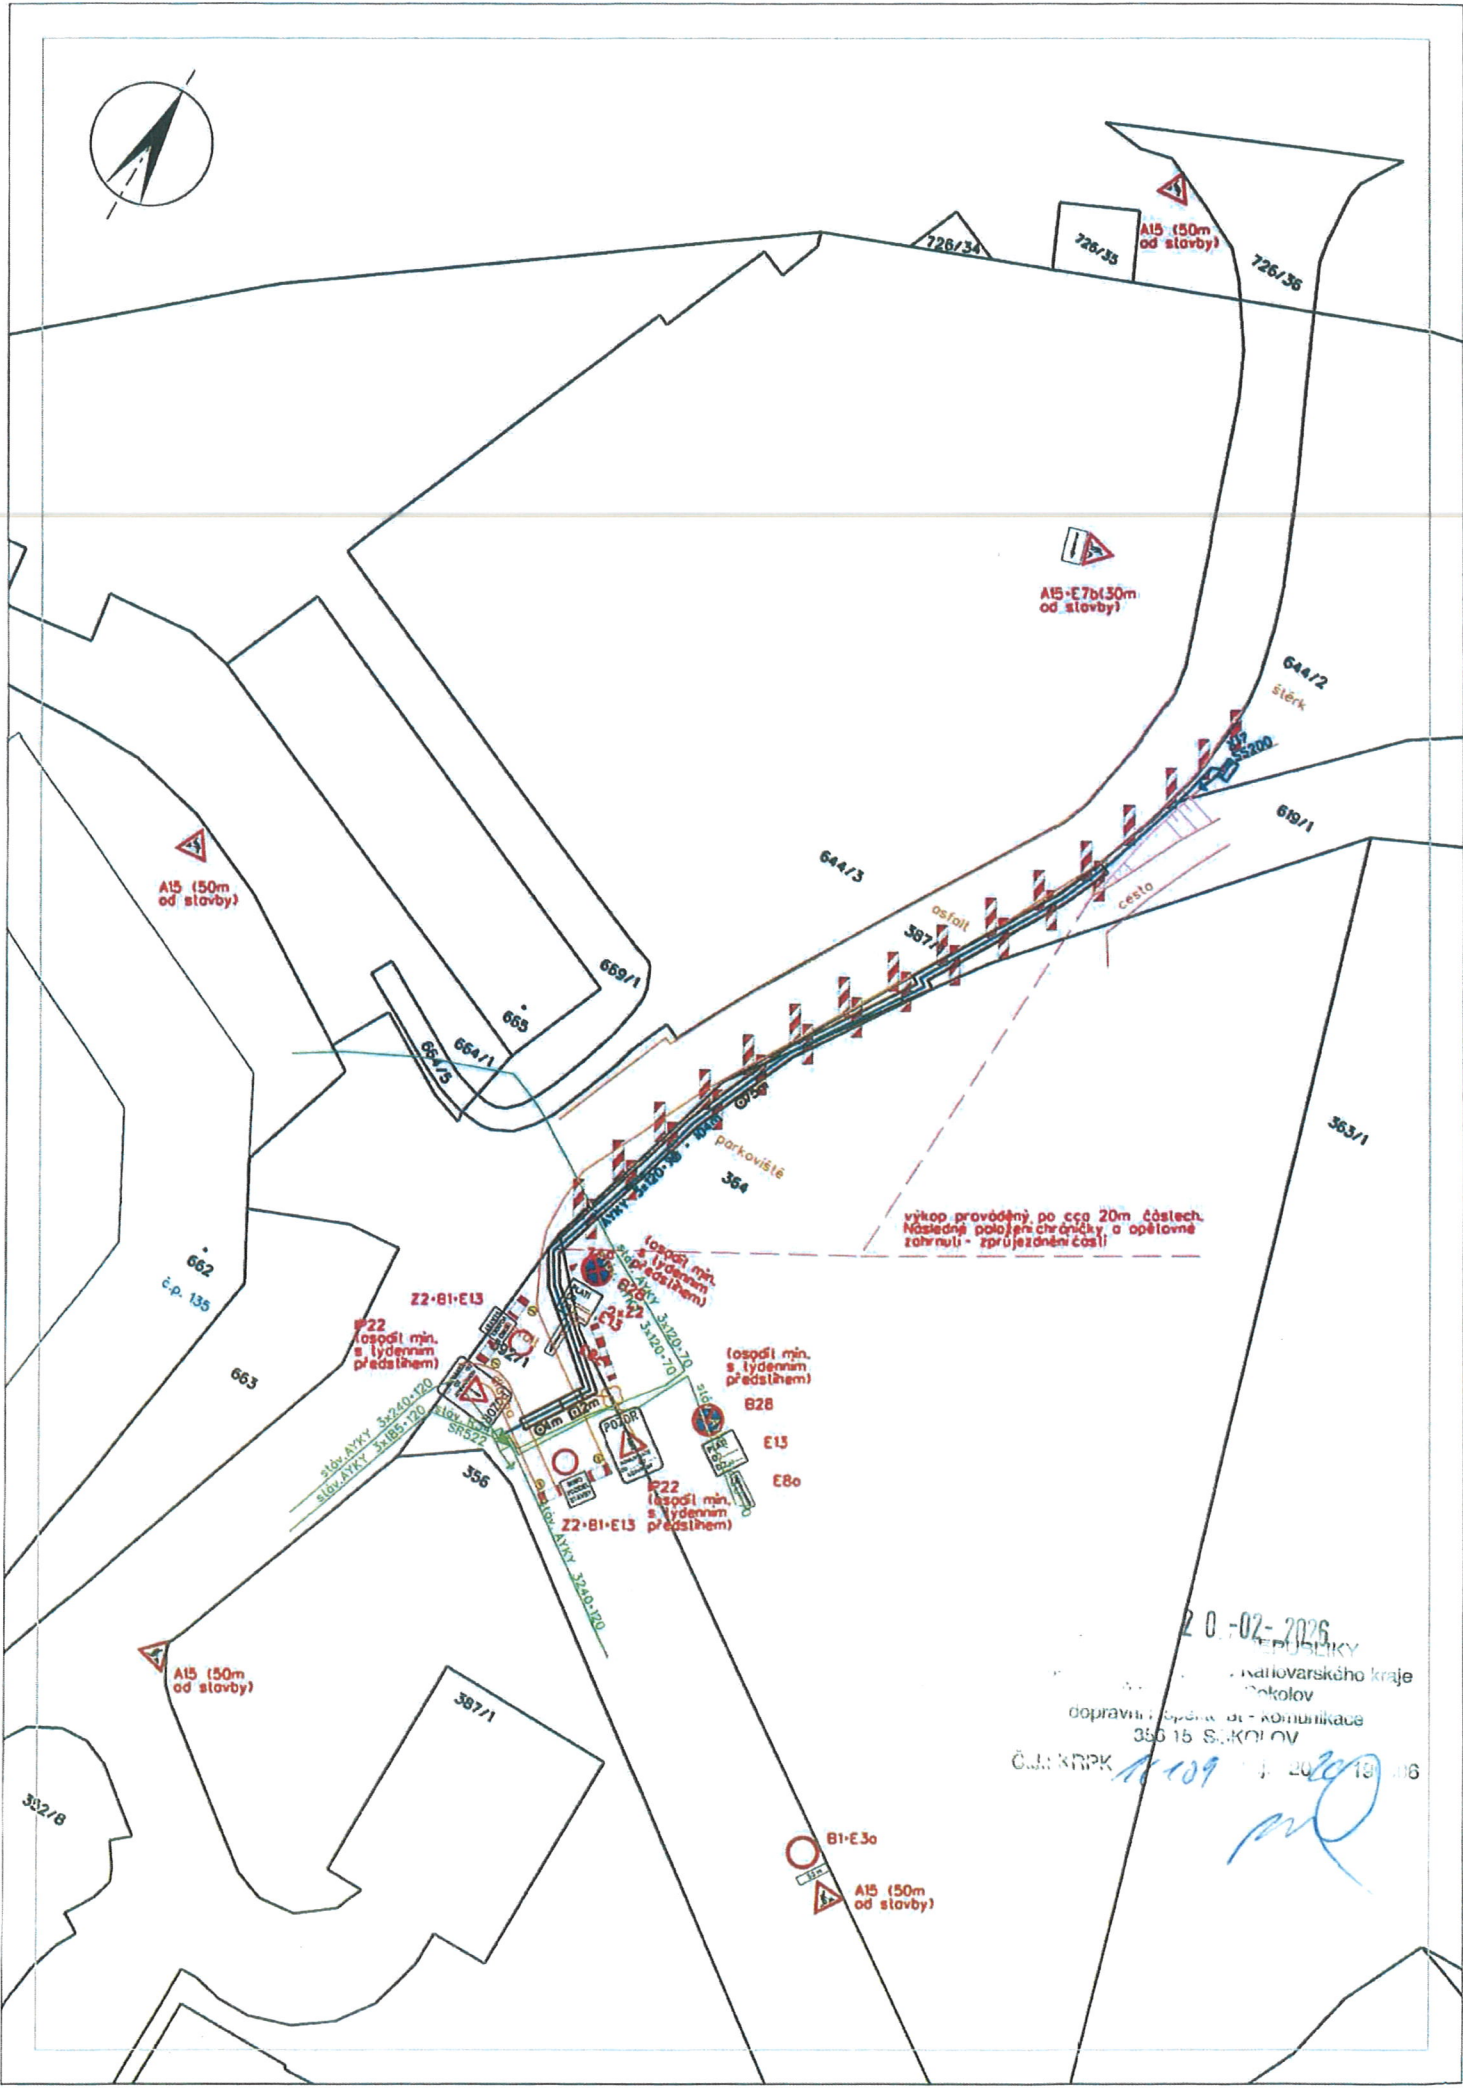

20-02-2026
REPUBLIKY
Karlovarského kraje
okres Sokolov
dopravní správa a komunikace
350 15 SOKOLOV
ČJL: KRPK 109 2026 19 116

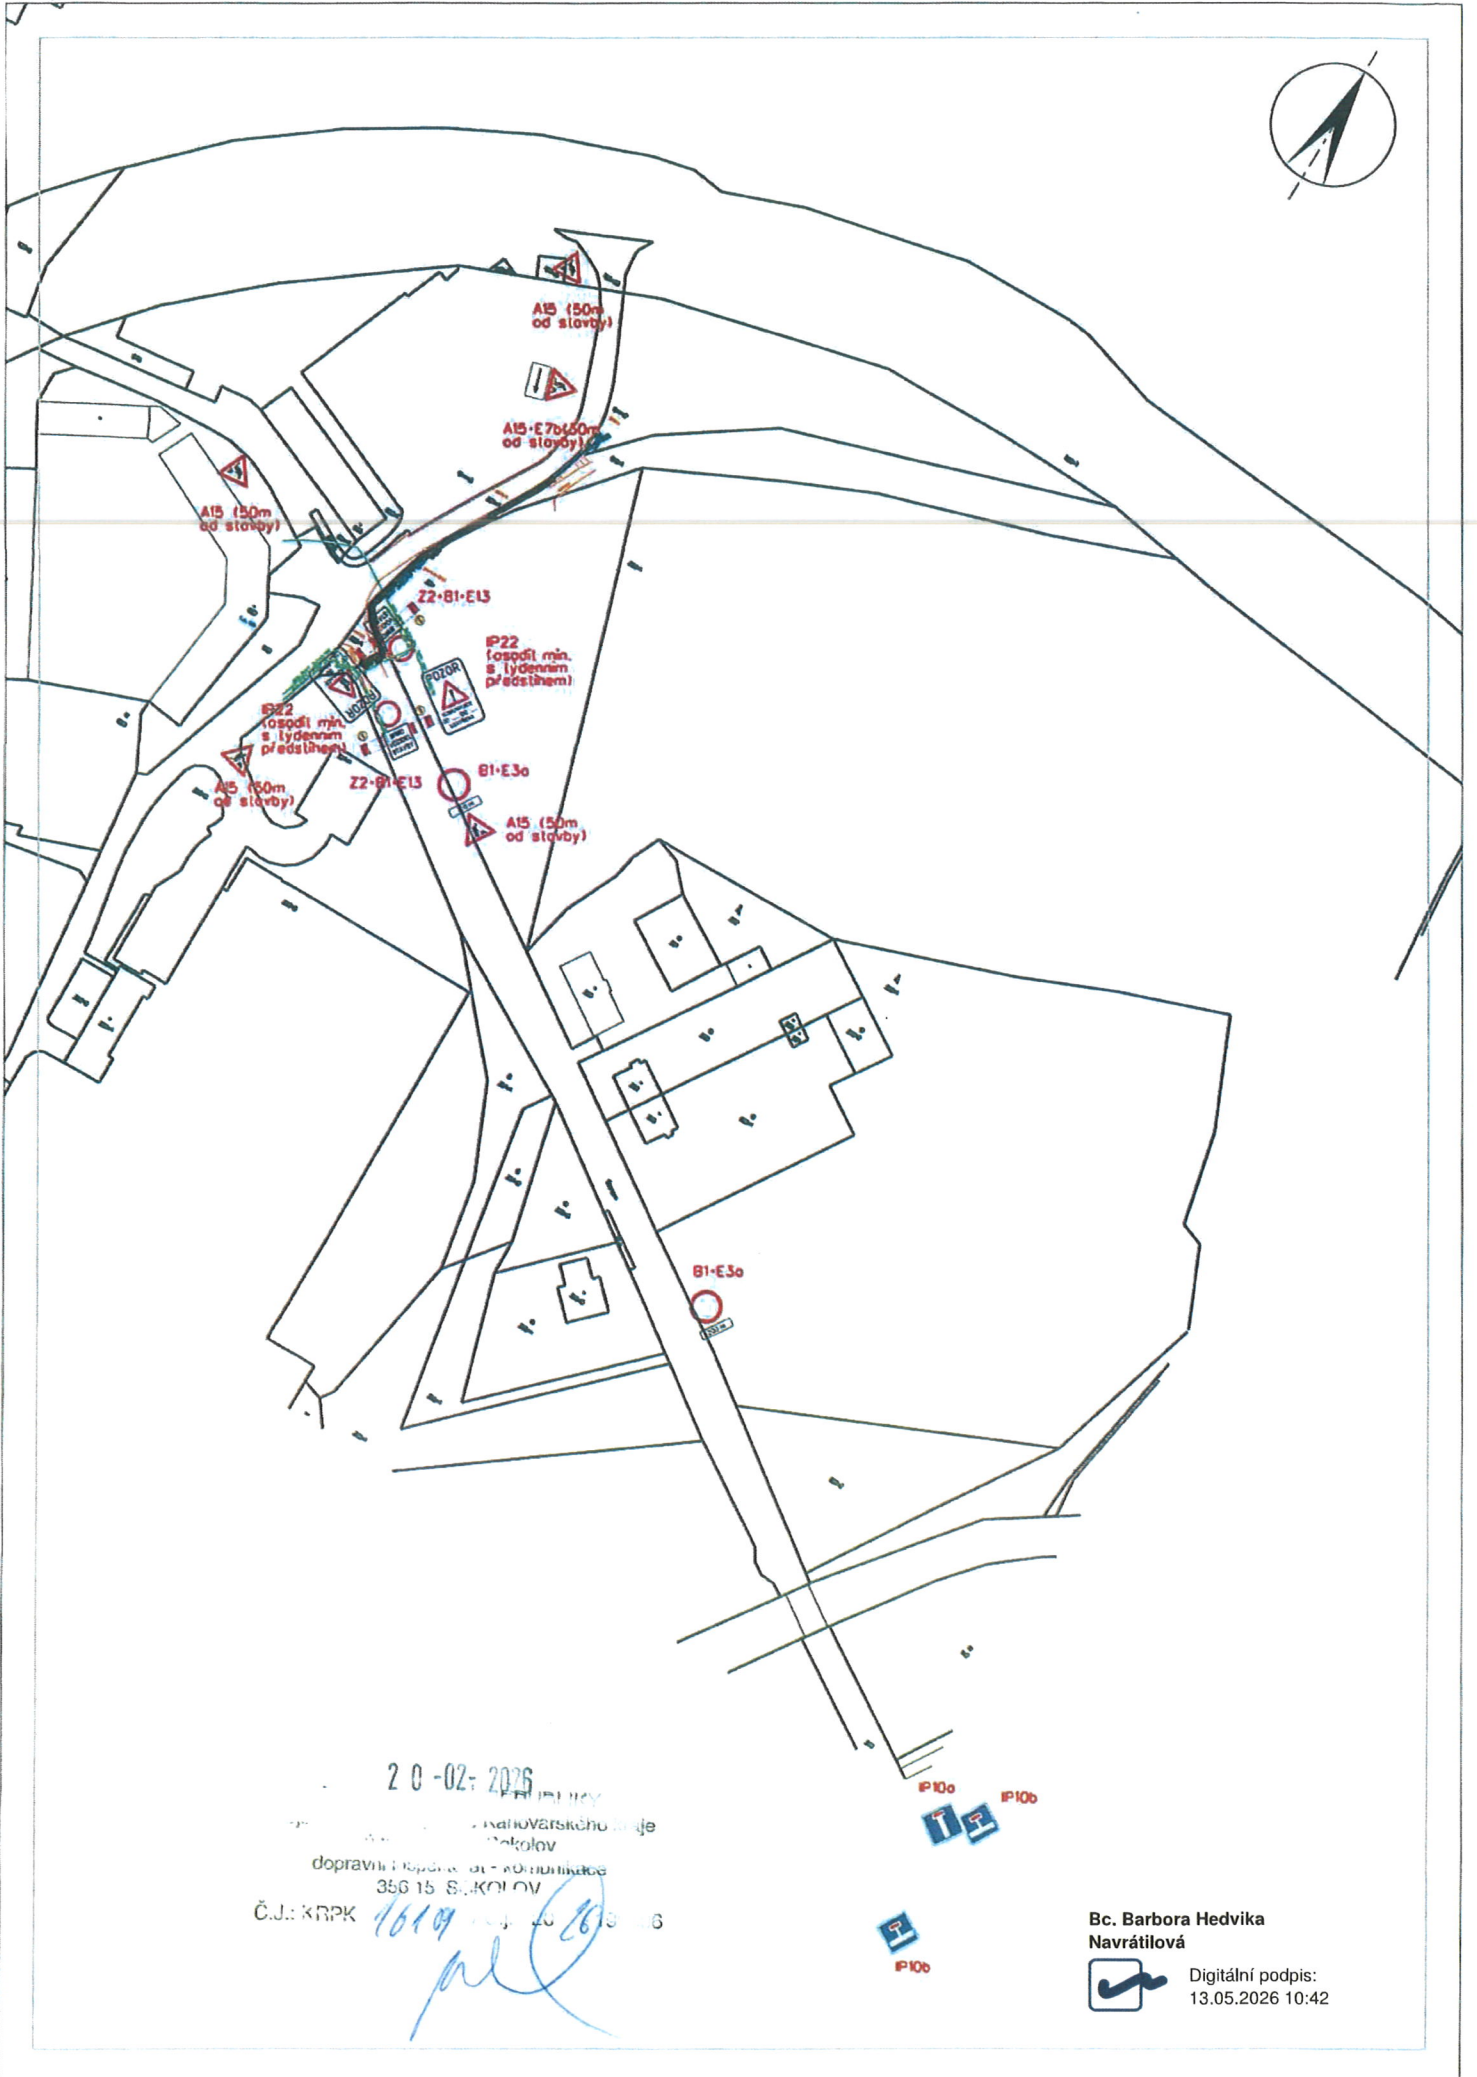

20-02-2026

Právní ústav
Karlovarského úje
Kokolov
dopravní doplnka a komunikacia
350 15 SOKOLOV
Č.J.: KRPK 1619 / 20 26 13 16

Bc. Barbora Hedvika
Navrátilová



Digitální podpis:
13.05.2026 10:42